



455, Promenade des Anglais
06299 NICE CEDEX 3

Le Domaine des Roses



Avenue de Fabron
06200 NICE

"L'Annapurna" - Lot n°102 Studio

REZ-DE-JARDIN

Séjour + Cuisine	14,00 m ²
Entrée	3,80 m ²
Salle de bains	5,00 m ²
Total habitable	22,80 m²
Terrasse	8,60 m ²
<small>dont sur Sous-Sol: 8,60m²</small>	
Jardin	36,00 m ²
Total extérieur	44,60 m²

PLAN DE LOCALISATION

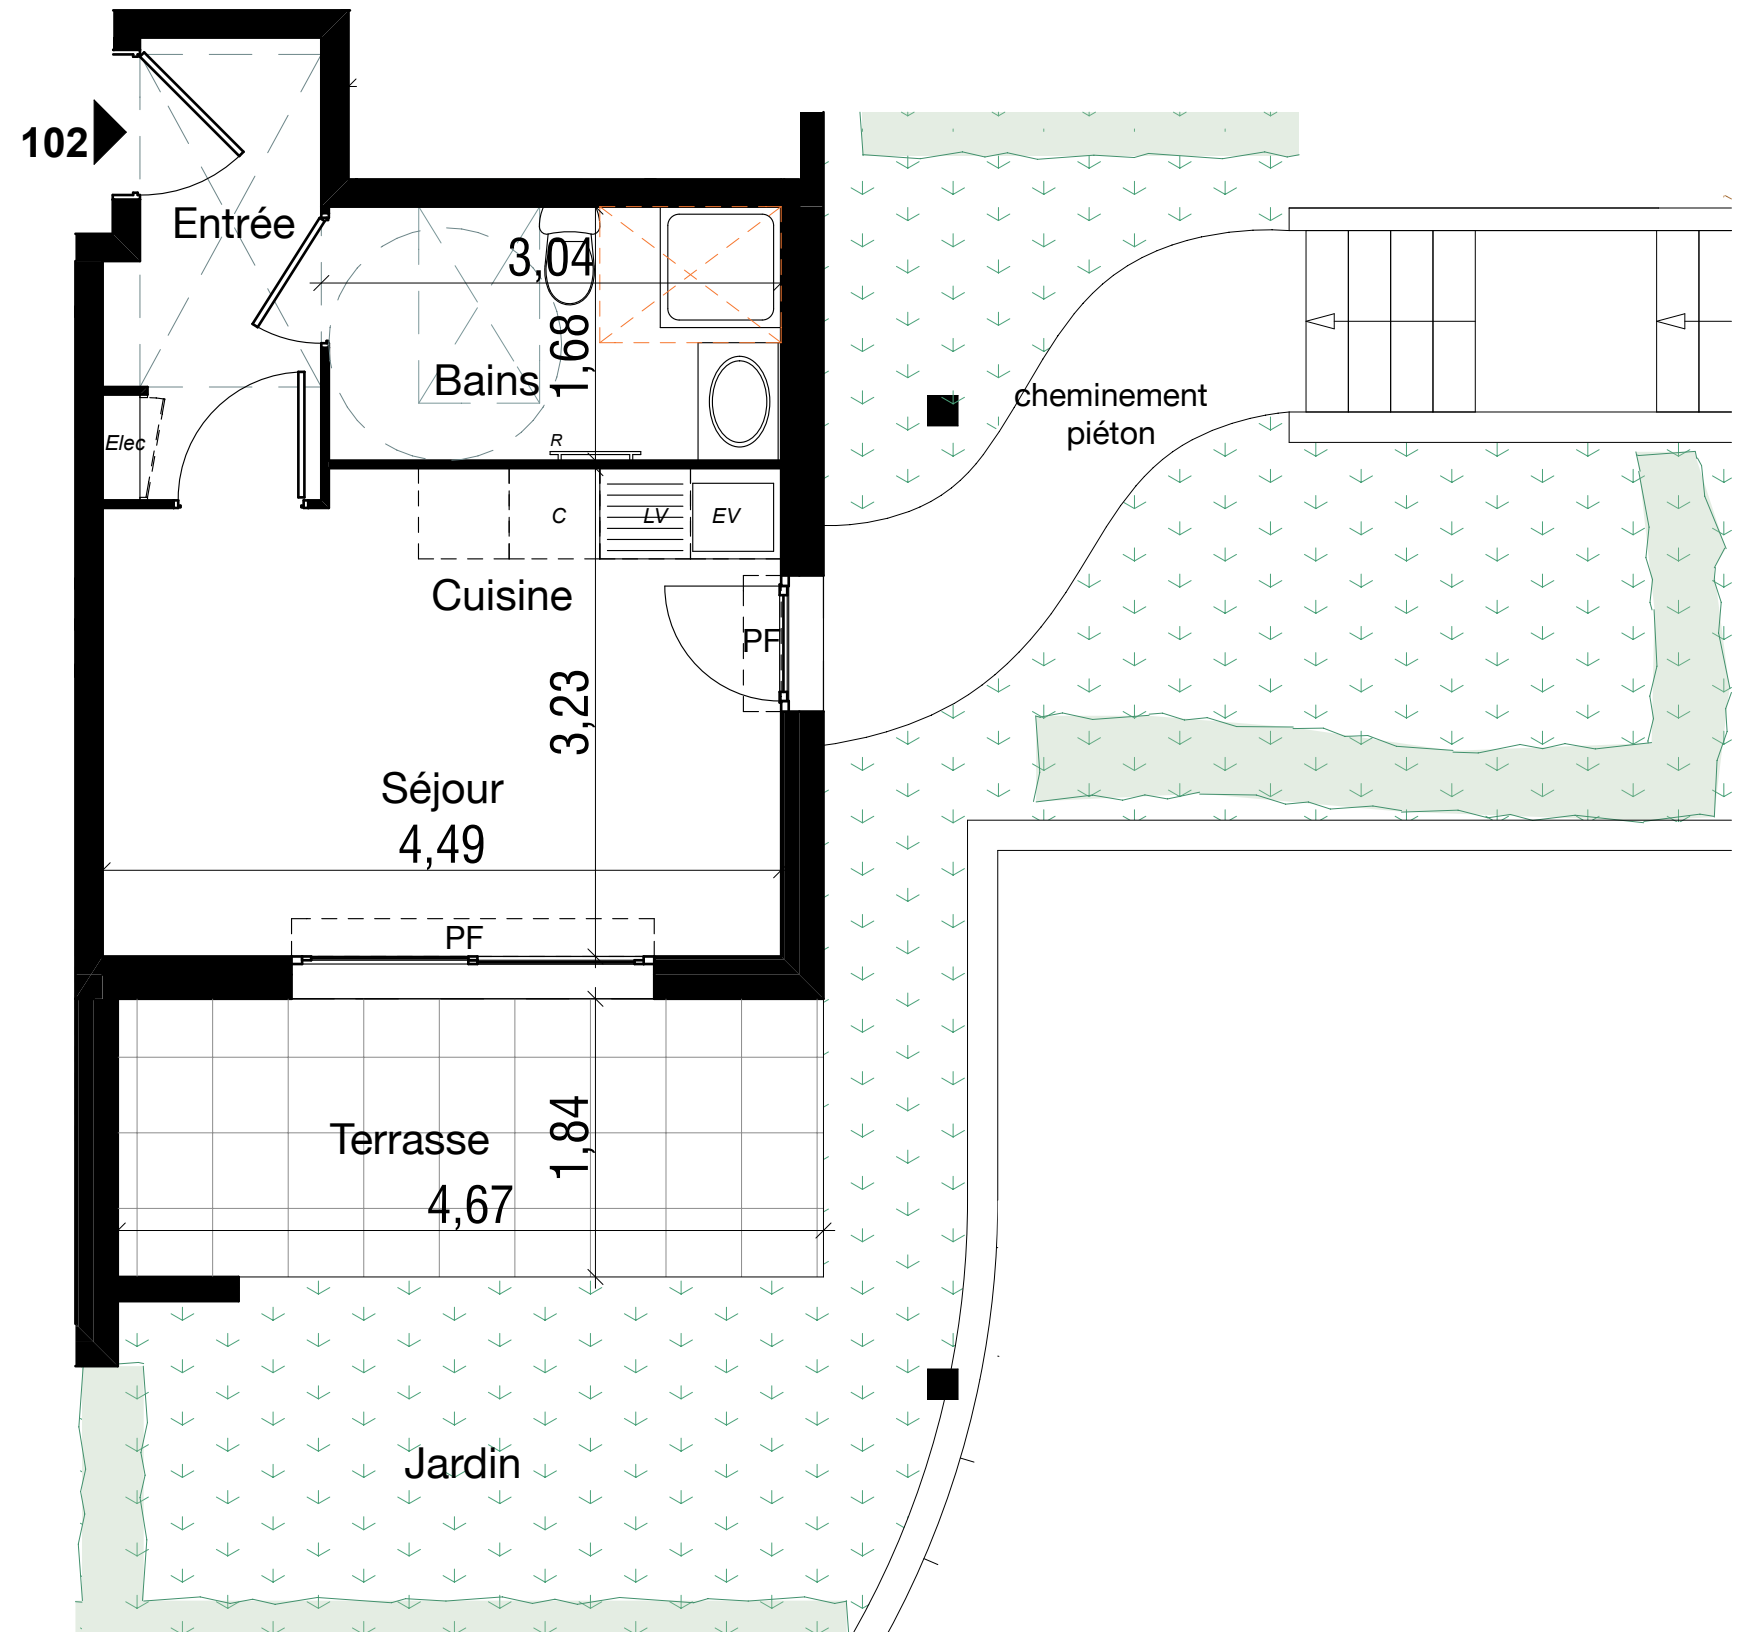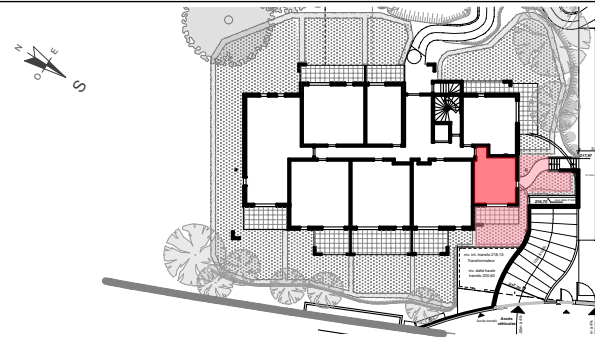

DP ARCHITECTURE
duplessis + pouleur
SARL D'ARCHITECTURE
saillet + guerin

INDICE :

DATE : 14 Mai 2013

NOTA : DOCUMENT NON CONTRACTUEL

Des modifications sont susceptibles d'être apportées à ce plan en fonction des nécessités techniques de réalisation, tant en ce qui concerne les dimensions libres que l'équipement (soffites, retombée de poutre, faux-plafond). Les surfaces indiquées ainsi que l'encombrement des gaines et la profondeur des placards sont approximatifs. Les retombées, faux-plafonds, soffites, gaines et canalisations, ainsi que l'équipement, seront adaptés en fonction des études techniques. La surface globale peut varier de plus ou moins 5%.