



455, Promenade des Anglais
06299 NICE CEDEX 3

Le Domaine des Roses

Avenue de Fabron
06200 NICE

"L'Annapurna" - Lot n°107 2 Pièces

REZ - DE - JARDIN



Séjour + Cuisine 19,90 m²
Entrée 2,90 m²
Salle de bains 5,30 m²
Chambre 11,60 m²

Total habitable 39,70 m²

Terrasse 12,55 m²
dont sur Sous-Sol: 12,55m²
Jardin 30,00 m²

Total extérieur 42,55 m²

PLAN DE LOCALISATION

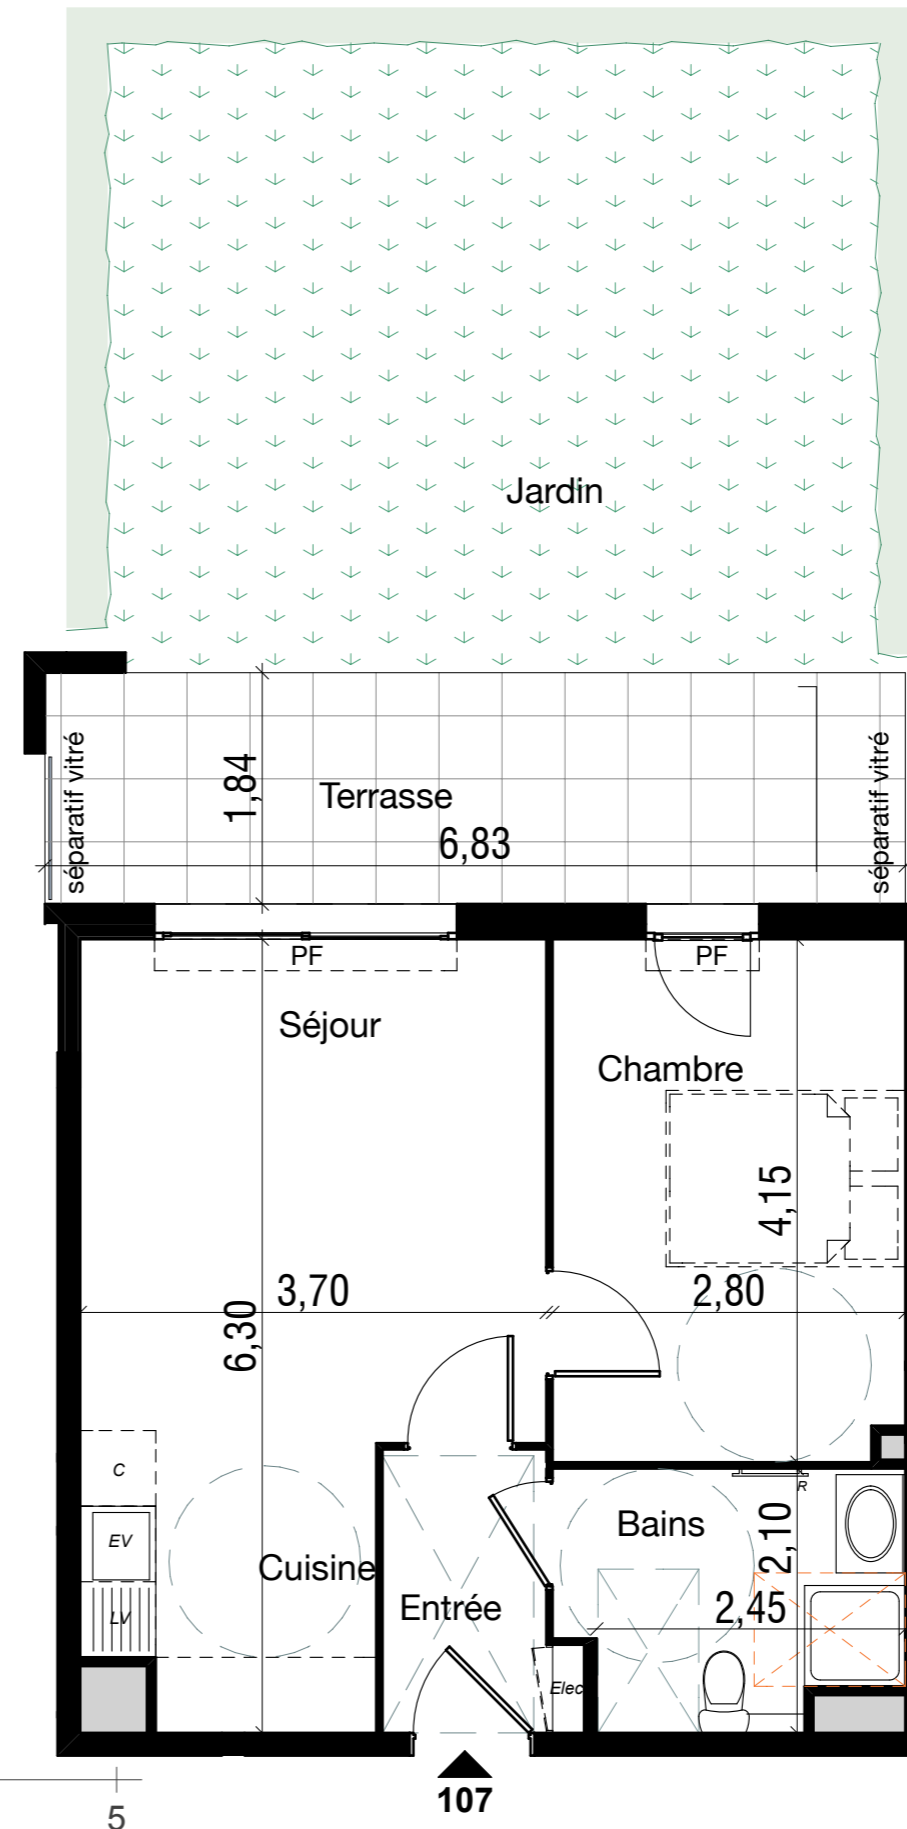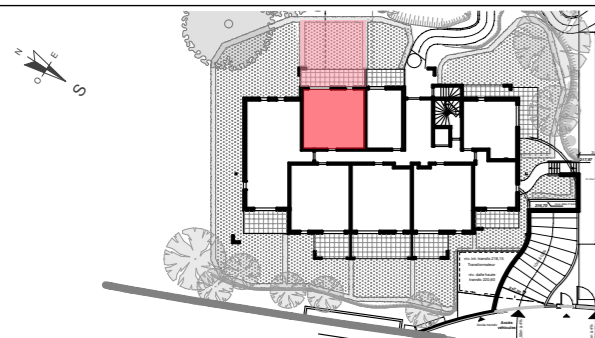

INDICE :

DATE : 14 Mai 2013

NOTA : DOCUMENT NON CONTRACTUEL

Des modifications sont susceptibles d'être apportées à ce plan en fonction des nécessités techniques de réalisation, tant en ce qui concerne les dimensions libres que l'équipement (soffites, retombée de poutre, faux-plafond). Les surfaces indiquées ainsi que l'encombrement des gaines et la profondeur des placards sont approximatifs. Les retombées, faux-plafonds, soffites, gaines et canalisations, ainsi que l'équipement, seront adaptés en fonction des études techniques. La surface globale peut varier de plus ou moins 5%.

DP ARCHITECTURE
duplessis + pouleur

SARL D'ARCHITECTURE
saillet + guerin