



455, Promenade des Anglais  
06299 NICE CEDEX 3

## Le Domaine des Roses




Avenue de Fabron  
06200 NICE

### "L'Annapurna" - Lot n°116 2 Pièces

1° ÉTAGE

Séjour + Cuisine	19,90 m <sup>2</sup>
Entrée	2,90 m <sup>2</sup>
Salle de bains	5,30 m <sup>2</sup>
Chambre	11,60 m <sup>2</sup>
<b>Total habitable</b>	<b>39,70 m<sup>2</sup></b>
Terrasse	12,20 m <sup>2</sup>

#### PLAN DE LOCALISATION

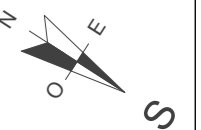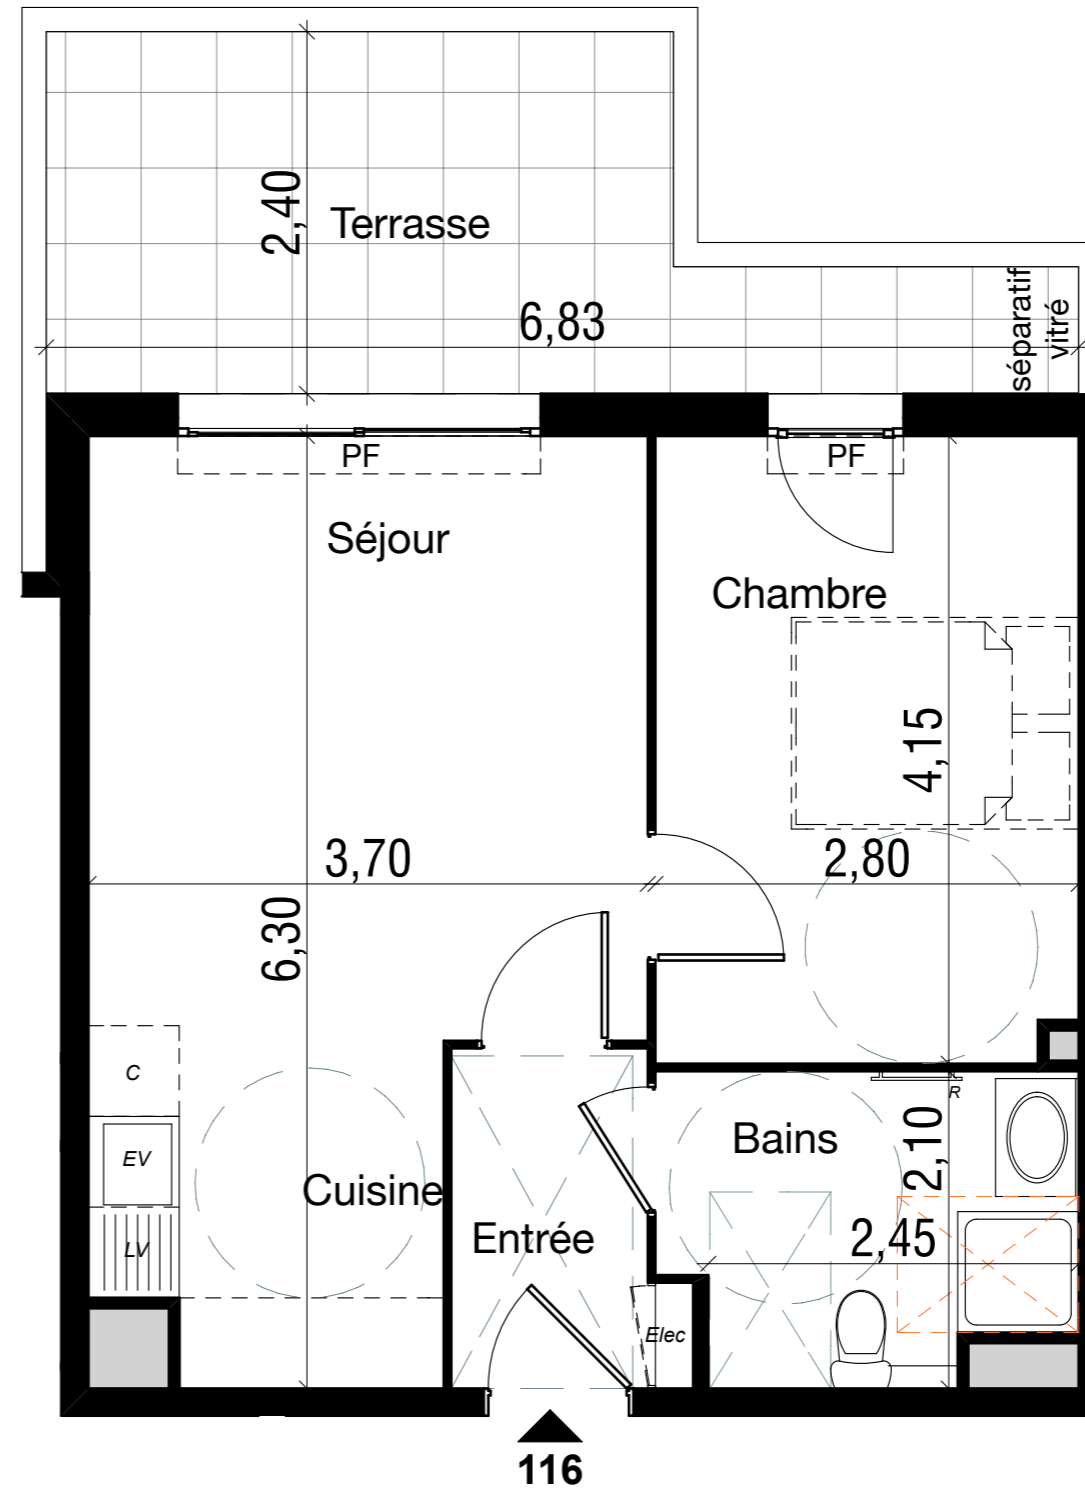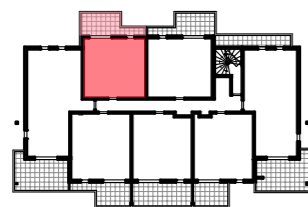

DP ARCHITECTURE  
duplessis + pouleur  
SARL D'ARCHITECTURE  
saillet + guerin

INDICE :

DATE : 14 Mai 2013

NOTA : DOCUMENT NON CONTRACTUEL

Des modifications sont susceptibles d'être apportées à ce plan en fonction des nécessités techniques de réalisation, tant en ce qui concerne les dimensions libres que l'équipement (soffites, retombée de poutre, faux-plafond). Les surfaces indiquées ainsi que l'encombrement des gaines et la profondeur des placards sont approximatifs. Les retombées, faux-plafonds, soffites, gaines et canalisations, ainsi que l'équipement, seront adaptés en fonction des études techniques. La surface globale peut varier de plus ou moins 5%.