

# TRANSPARENCE

20-28, boulevard du Général de Gaulle  
06340 LA TRINITE

## PLAN DE VENTE PROVISOIRE

BATIMENT: C	APPARTEMENT N° 104	
FEVRIER 2015	TYPE: T4	NIVEAU: R+1

## PLAN DE REPERAGE




ENTRÉE + PL	5.26 M <sup>2</sup>
SEJOUR + CUISINE	30.46 M <sup>2</sup>
DGT	4.74 M <sup>2</sup>
SALLE DE BAIN	3.92 M <sup>2</sup>
WC	1.22 M <sup>2</sup>
CHAMBRE 1	9.59 M <sup>2</sup>
CHAMBRE 2	9.59 M <sup>2</sup>
CHAMBRE 3	12.67 M <sup>2</sup>
SALLE D'EAU / WC	4.56 M <sup>2</sup>

**TOTAL HABITABLE 82.01 M<sup>2</sup>**

BALCON	9.15 M <sup>2</sup>
CELLIER	1.95 M <sup>2</sup>

**TOTAL EXTERIEUR 11.10 M<sup>2</sup>**

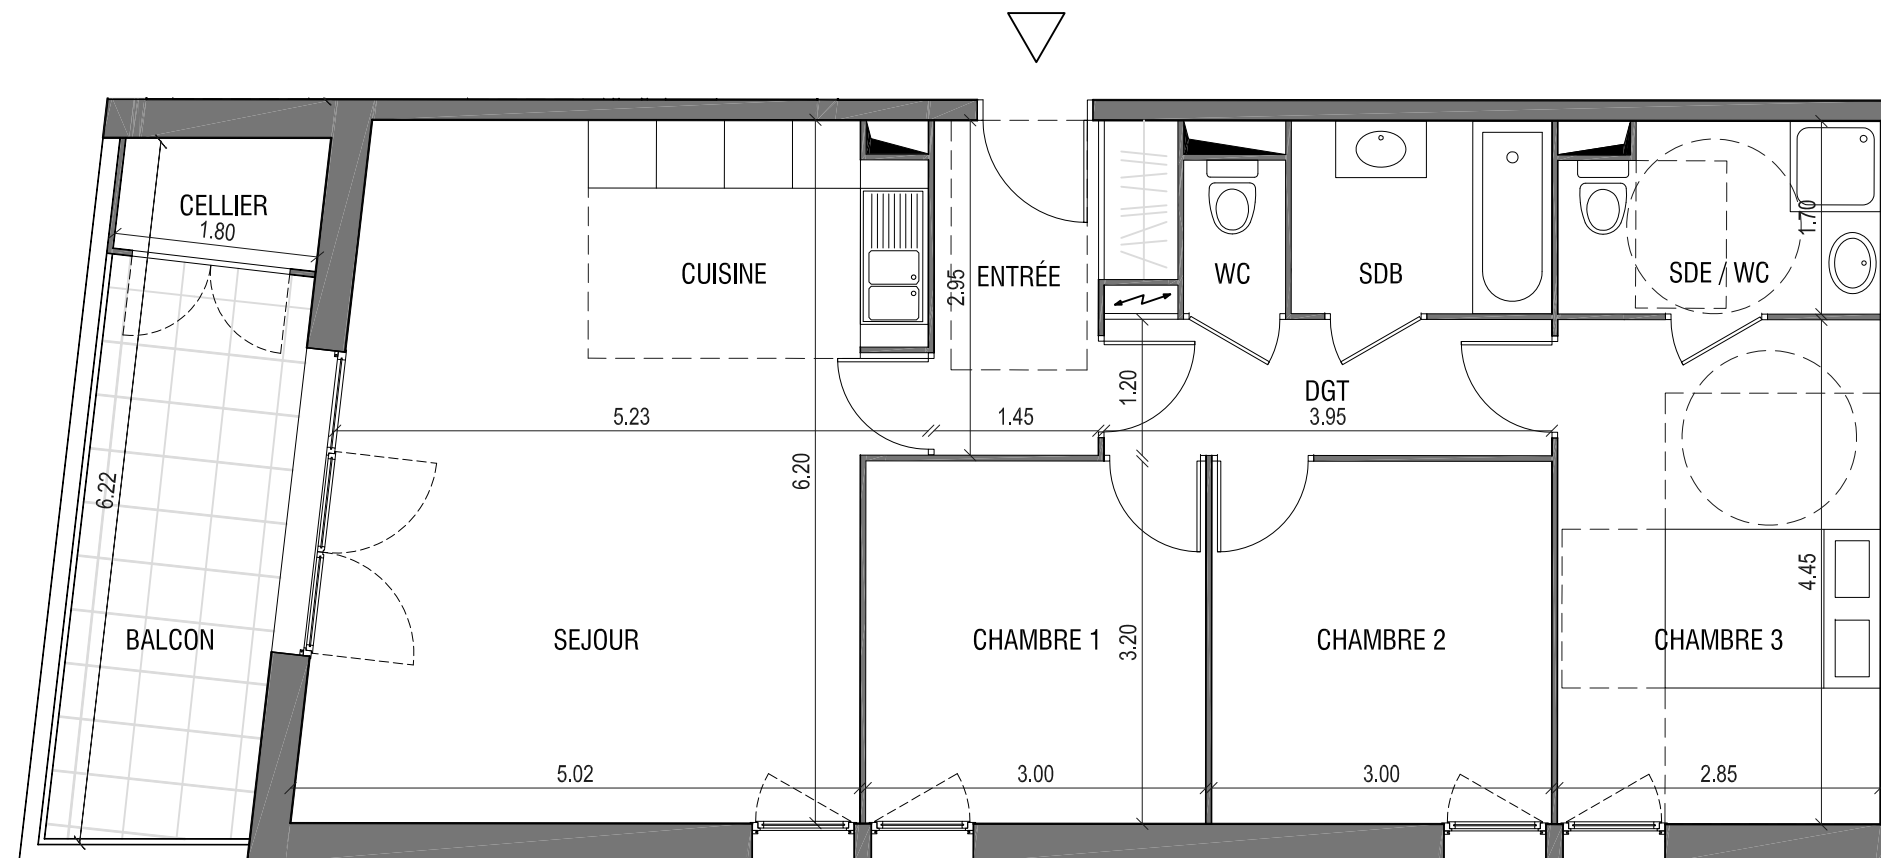

Ce plan est susceptible de modifications en fonction des impératifs techniques de mise en oeuvre, de réalisation tant en ce qui concerne les dimensions libres, l'implantation des faux plafonds, des gaines et soffites et la position des baies.

Ce document est élaboré à partir du dossier de demande de permis de construire en cours d'instruction.

Les surfaces indiquées sont approximatives.

Les éléments de mobilier, d'électroménager, d'équipement de cuisine sont figurés à titre indicatif.

- Tableau électrique
- Gaine (chute EU,VMC,EV...)
- Porte fenêtre
- Fenêtre

Réglementation pour personnes à mobilité réduite